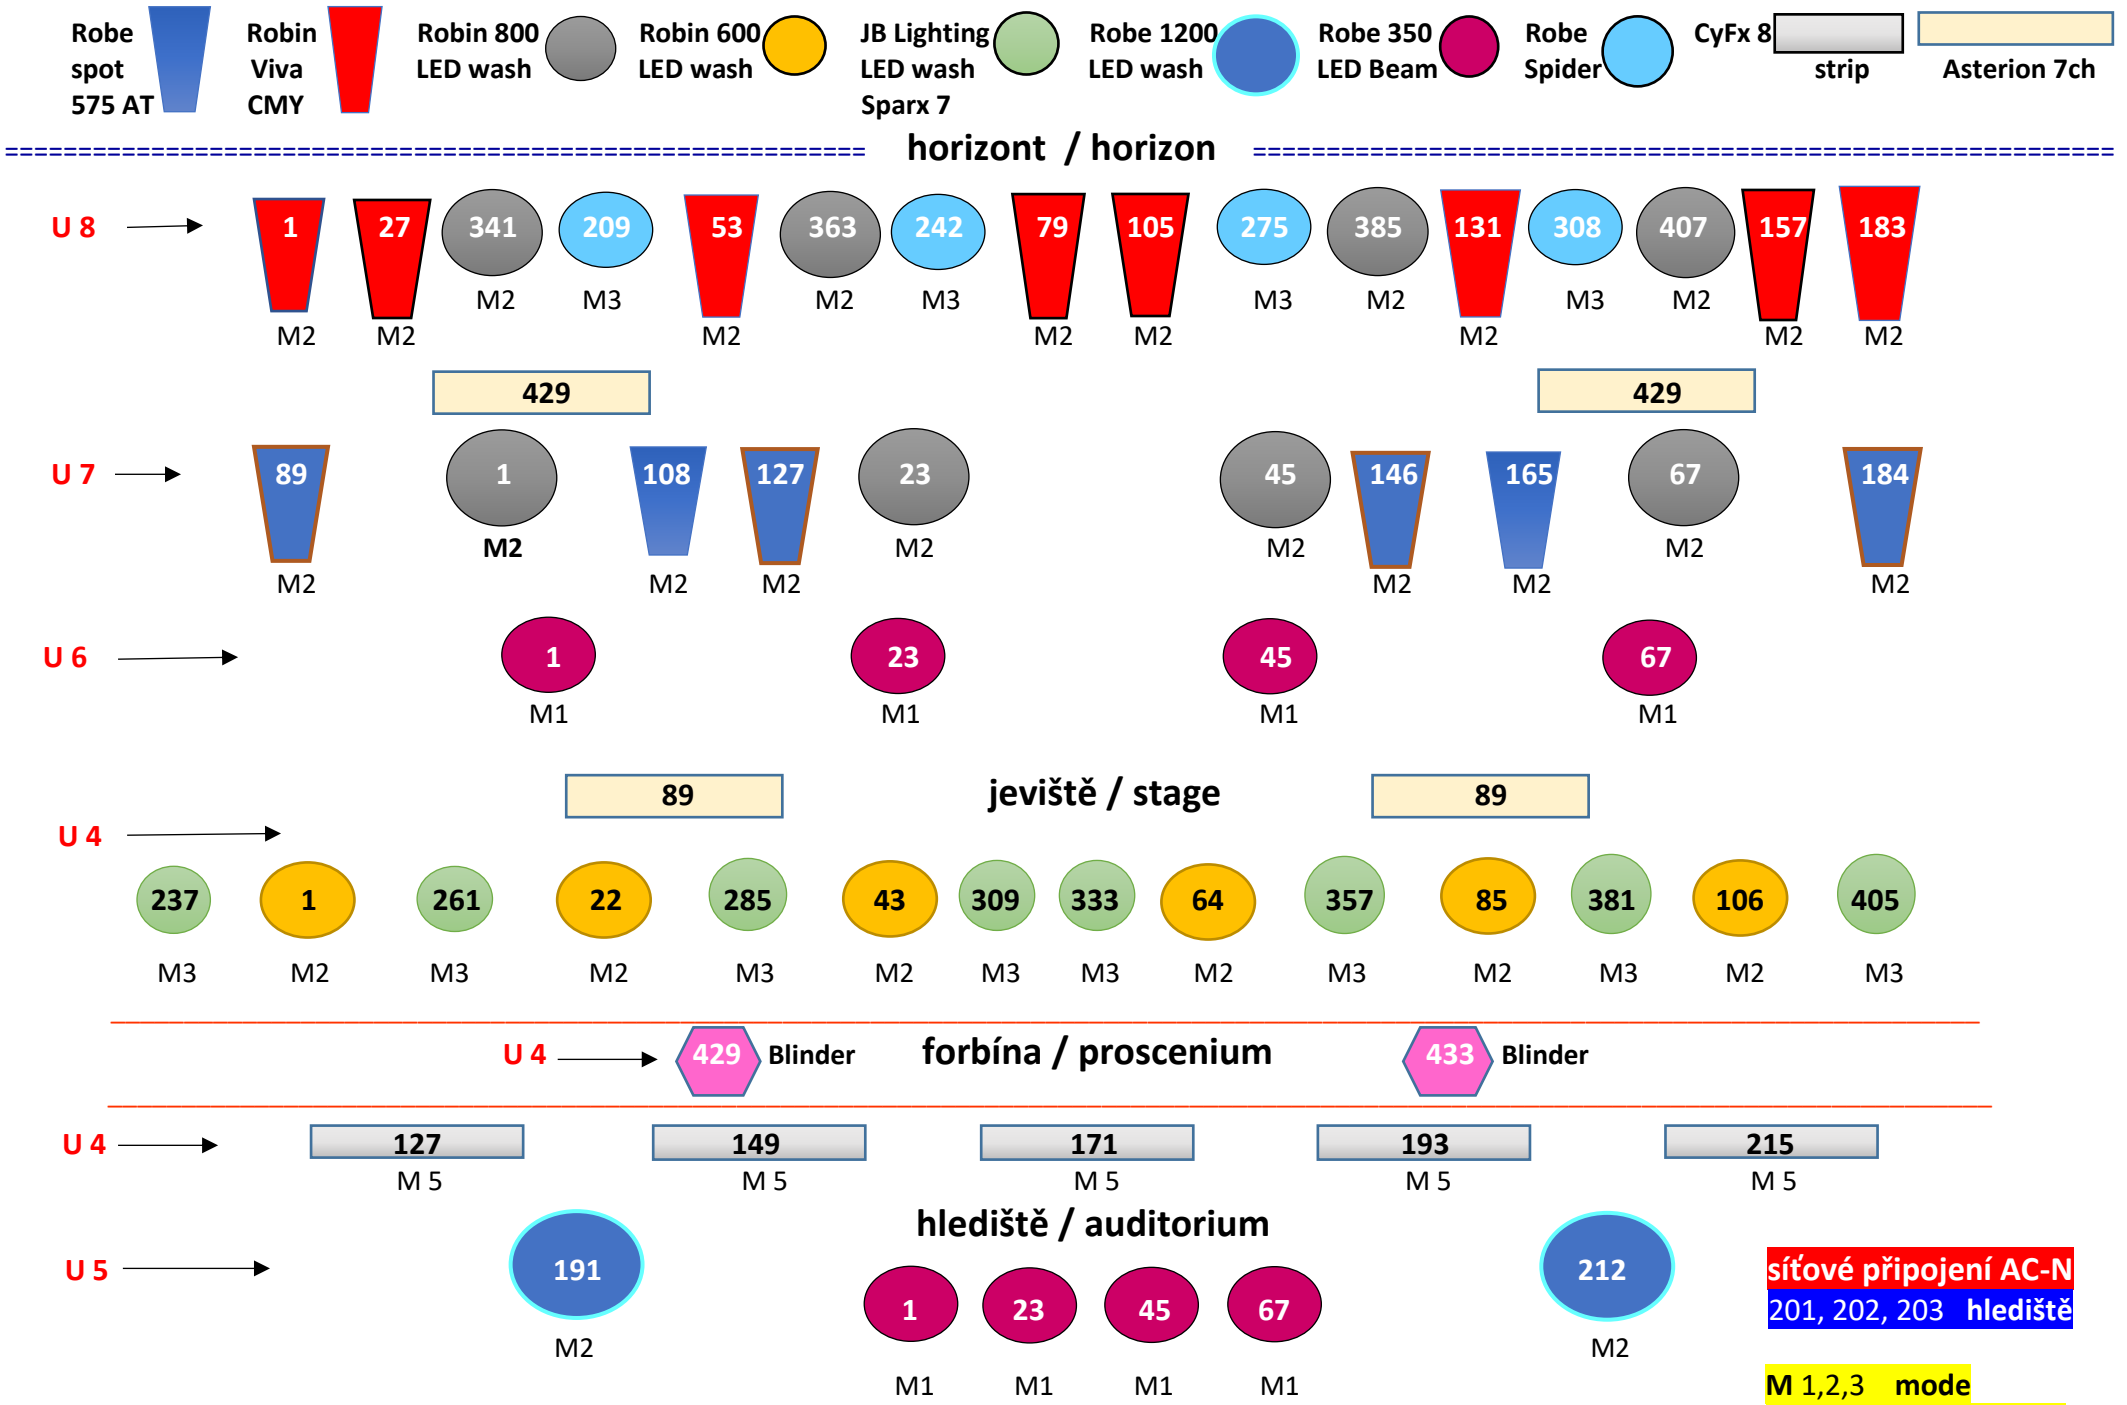


síťové připojení AC-N
201, 202, 203 hlediště

M 1,2,3 mode
U 4, 5, 6, 7, 8 universe
U 3 univ. 512 DMX volný

Lighting plan intelligent spotlight – address, universe, mode